




ZADNÝ POHLAD SEVEROZÁPADNÝ

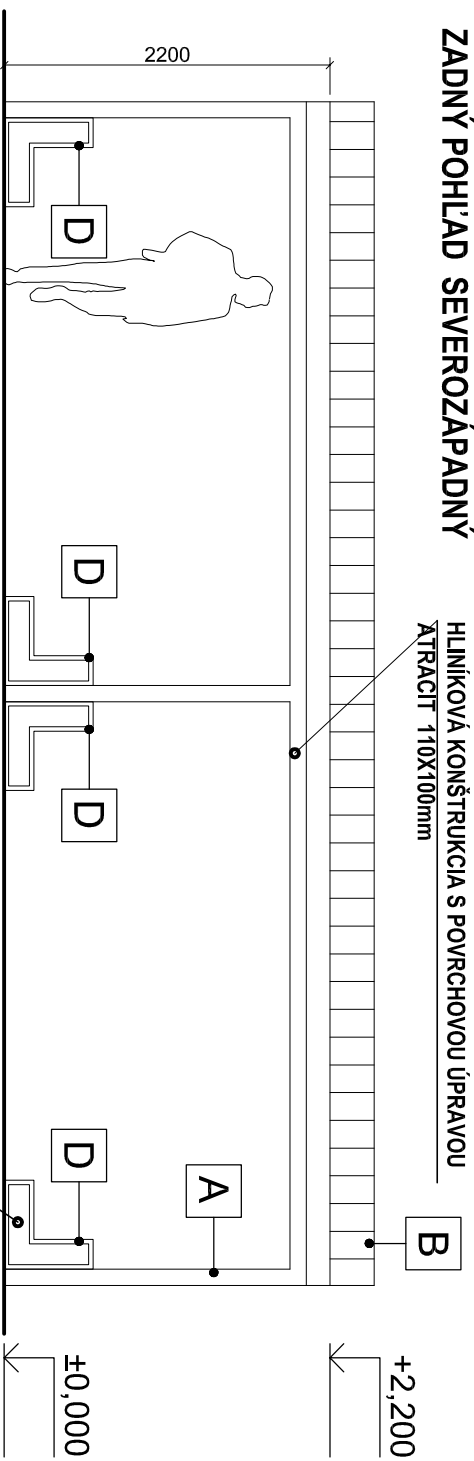


BOČNÝ POHLAD JUHOZÁPADNÝ

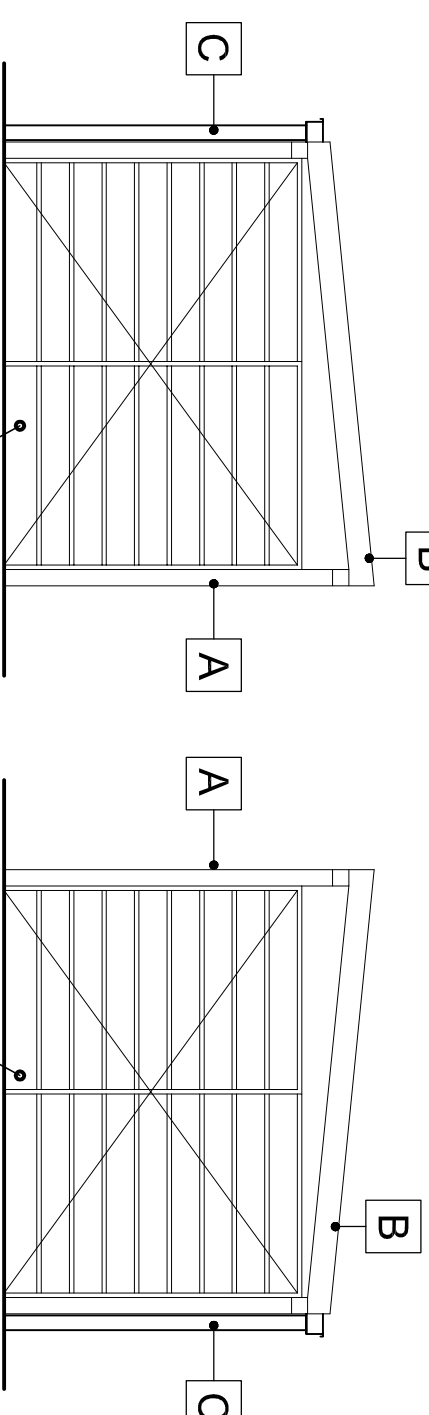

BOČNÝ POHLAD SEVEROVÝCHODNÝ

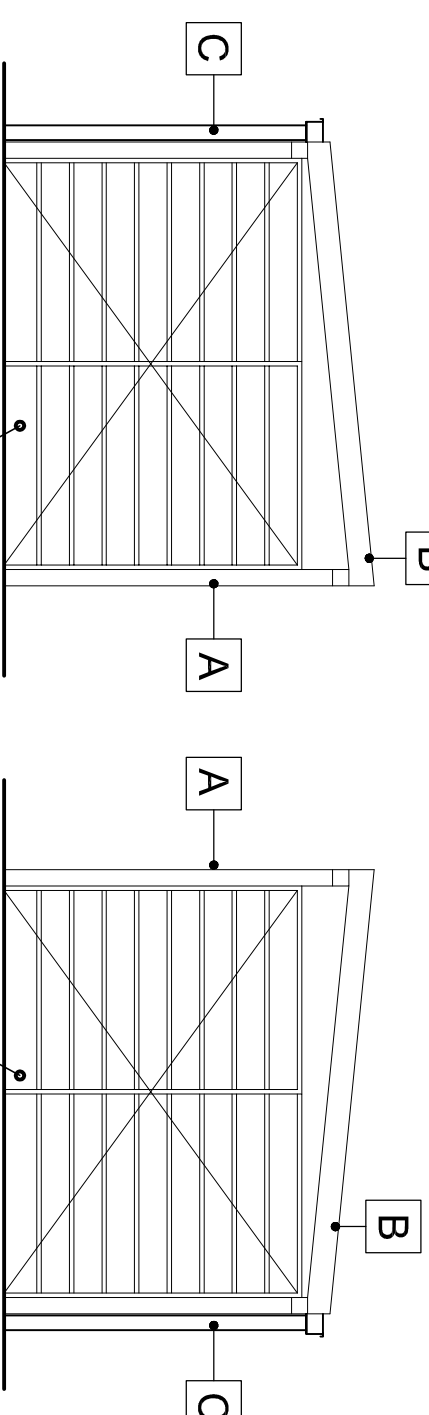


ČELNÝ POHLAD JUHOVÝCHODNÝ

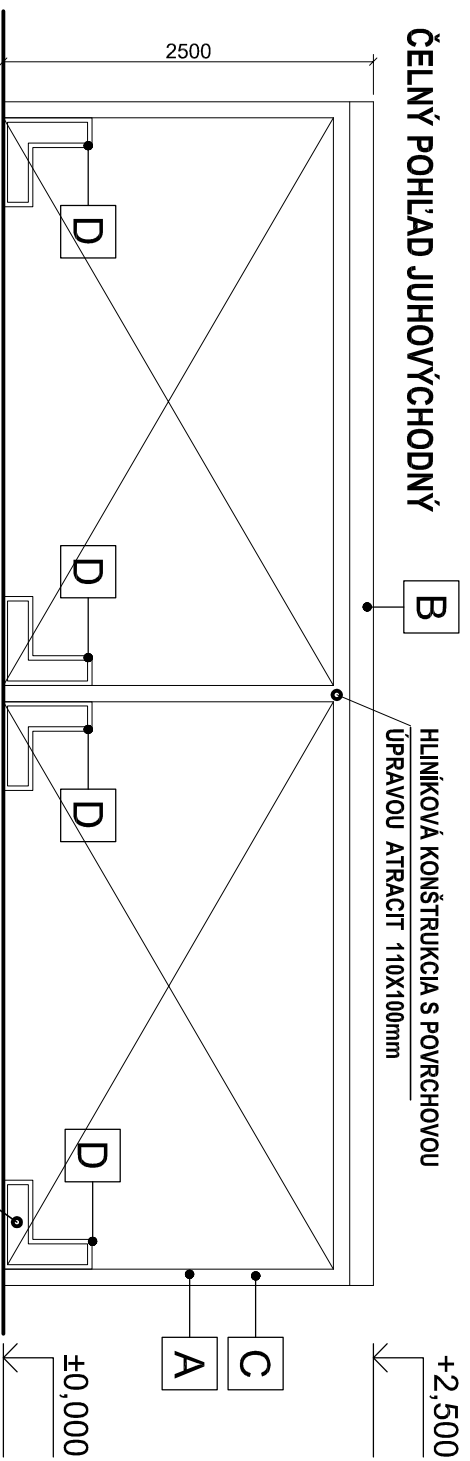

POHĽADY Tabuľka povrchov

Ozn. Material	Povrch	Farba
A HLINIKOVÁ KONŠTRUKCIA	hladký	ANTRACIT
B STREŠNÁ KRYTINA POLYKARBONÁT	hladký	BIELA PRIEHLADNÁ
C ODVODNENIE STRECHY - STREŠNÝ ZVOD	hladký	ANTRACIT
D CYKLOSTOJAN PRE 5 KS BICYKLOV	hladký	STRIEBORNÁ

PÔDORYS

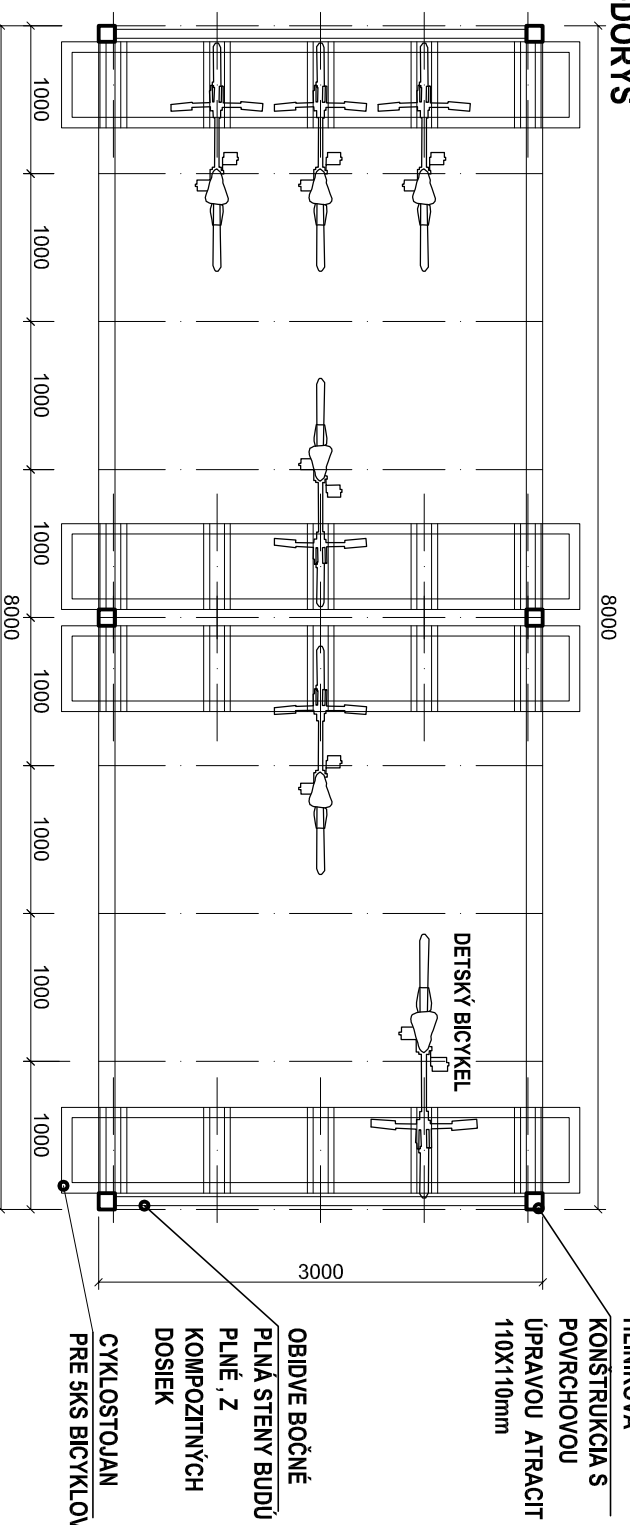


CYKLOPRÍSTREŠOK JE ZALOŽENÝ NA ZÁKLADOVÝCH PÄTKÁCH V NEZÁMRZNEJ HĽBKE MIN. 1,2m. ROZM. MIN. 600x600mm. PÄTKY SÚ NAVRHNUTÉ Z PROSTÉHO BETÓNU.

KONŠTRUKCIA CYKLOPRÍSTREŠOKU JE TVORENÁ HLINIKOVOU KONŠTRUKCIOU 110X110mm S PVRCHOVOU ÚPRAVOU ANTRACIT. PRIESTOROVÁ TUHOŠŤ JE ZABEZPEČENÁ NEREZOVÝMI LANAMI DO KRÍŽA NA BOČNÝCH STENÁCH A CELEJ ZADNEJ STENE. STREŠNÁ KONŠTRUKCIA JE Z HLINIKOVÝCH LAMEL V MODULOVOM RASTRI 1M. STREŠNÁ KRYTINA JE Z POLYKARBONÁTU.

ODVODNENIE STRECHY JE ZVEDENÉ NA TERÉN. CYKLOSTOJANY NA 20 KUSOV DETSKÝCH BICYKLOV BUDÚ UMIESTNENÉ V PRÍSTREŠKU. STOJAN NA BICYKLE JE VYROBENÝ Z TUHÝCH OCELOVÝCH PROFILOV. PVRCHOVÁ OCHRANA JE RIEŠENÁ ŽIAROVÝM POZINKOVANÍM, MUSÍ BYŤ UKOTVENÝ K BETÓNOVEJ PLATNI HR. 100mm. UMIESTNENIE STOJANOV JE VEĽKOSTNE URČENÉ PRE DETSKÉ BICYKLE. PRI MANIPULÁCI S NIMI JE POTREBNÝ DOZOR.

UPOZORNENIE:

*PRED ZAHÁJENÍM PRÁČ VYKONAŤ KONTROLNÉ VÝŠKOVÉ A POLOHOPISNÉ ZAMERANIE VŠETKÝCH EXISTUJÚCICH INŽINIERSKÝCH SIETÍ
 *SÚBEH A KRÍŽOVANIE VŠETKÝCH PODZEMNÝCH A NADZEMNÝCH SIETÍ VYKONÁVAŤ V SÚLADE S STN 73 6005
 *DODRŽIAVAŤ VŠETKY PLATNÉ NORMY
 *ROZMERY KONŠTRUKCIÍ UPRESNIŤ PODLA SKUTOČNÉHO STAVU NA STAVBE
 *KAŽDÝ Z UVEDENÝCH MATERIÁLOV JE MOŽNÉ NAHRADIŤ ADEKVÁTNYM EKVIVALENTOM V ROVNAKEJ KVALITE, DIZAJNE A FARBE PO KONZULTÁCI SO ZÁSTUPCOM PROJEKTANTA STAVBY
 *TATO PROJEKTOVÁ DOKUMENTÁCIA NENAHRADZA REALIZAČNÝ PROJEKT

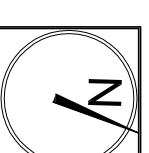

HLAVNÝ PROJEKTANT: PROJECT MANAGER:	ING.ARCH. KATARINA JELINKOVÁ	Ing.arch. Katarina Jelinková Sídlo a prevádzka : Žabokreky 399, 038 40 Žabokreky Tel.: 0907 / 513 594 e-mail : katarinajelinkova@azet.sk
AUTOR/INFORMAČNÁ: AUTOR/ELABORANT BY:	ING.ARCH. KATARINA JELINKOVÁ	
MIESTO A MIESTO STAVBY: NAME AND LOCATION BUILDING:	CYKLOPRÍSTREŠOK, CYKLOSTOJANY PRI BUDOVE ZŠ ŽABOKREKY 54	
INVESTOR: INVESTOR:	OBEC ŽABOKREKY ŽABOKREKY 145 038 40	STUPEŇ: OHLÁSENIE DROBNEJ STAVBY LEVEL:
PARCELA: PARCEL OF LAND:	201/5	DÁTUM: DATE: 11/2021
ČASŤ PD: BUILDING TYPE:	NOVOSTAVBA	FORMÁT: FORMAT: 2x A4
ARCHITEKTÚRA NAME DOCUMENT:	PÔDORYS, POHĽADY	MIERKA: SCALE: 1:250
		ČÍSLO DOKUMENTU: DOCUMENT NO.: 2

OBSAH A FORMA TOHOTO VÝKRESU JE MAJETKOM PROJEKTANTA. KOPÍROVANIE A POUŽÍVANIE INÉ AKO ZMLUVNE